


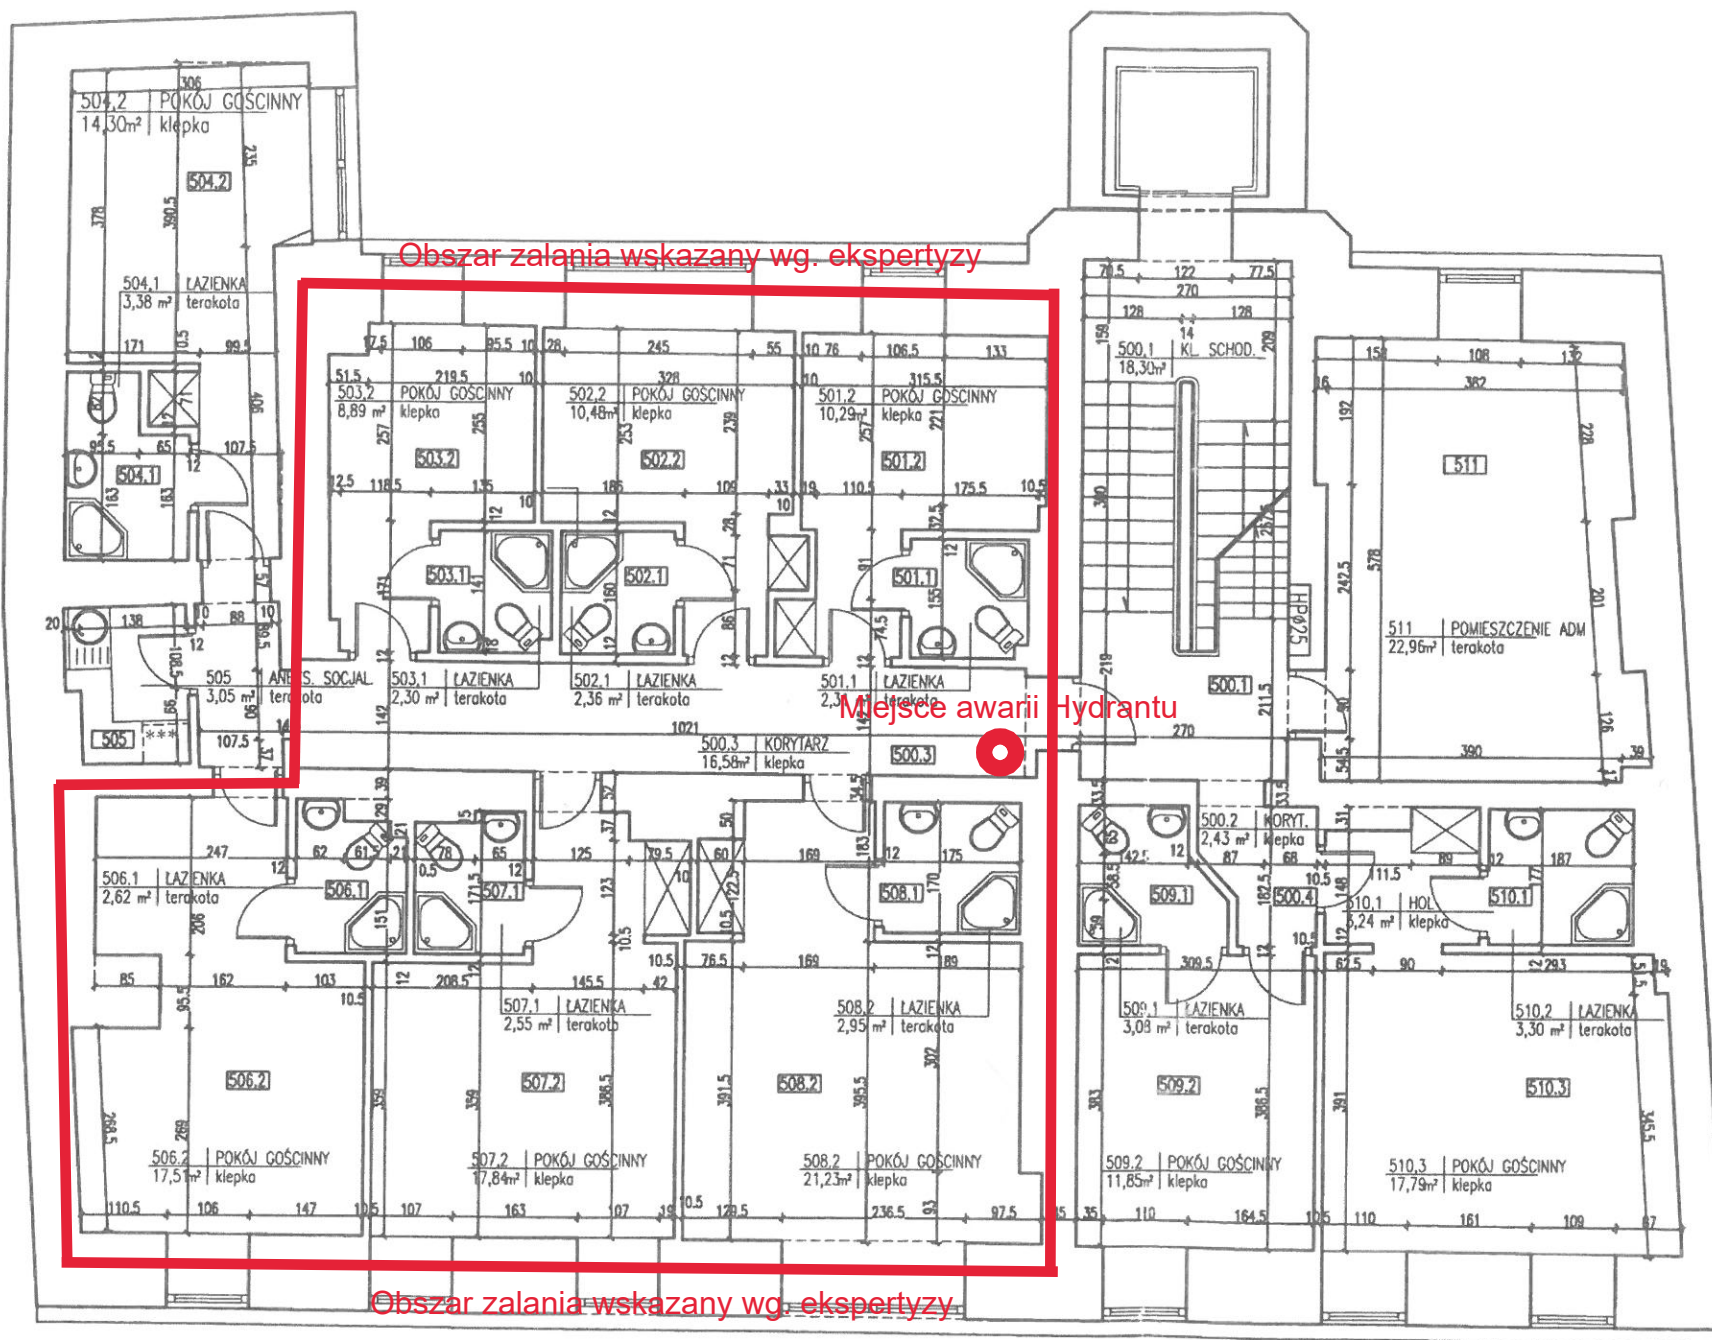

ZESTAWIENIE POWIERZCHNI

KOMUNIKACJA OGÓLNA

NR POM.	NAZWA POMIESZCZENIA	POW. [m ²]
500.1	kl.schodowa	18,30
500.2	korytarz	2,43
500.3	korytarz	16,58
		37,31

POMIESZCZENIA DLA CZŁONKÓW IZBY DIAGNOSTÓW LABORATORYJNYCH

NR POM.	NAZWA POMIESZCZENIA	POW. [m ²]
501.1	łazienka+wc	2,31
501.2	pokój gościnny	10,29
502.1	łazienka+wc	2,36
502.2	pokój gościnny	10,48
503.1	łazienka+wc	2,30
503.2	pokój gościnny	8,89
504.1	łazienka+wc	3,38
504.2	pokój gościnny	14,30
505	aneks socjal.	3,05
506.1	łazienka+wc	2,62
506.2	pokój gościnny	17,51
507.1	łazienka+wc	2,55
507.2	pokój gościnny	17,84
508.1	łazienka+wc	2,95
508.2	pokój gościnny	21,23
509.1	łazienka+wc	3,08
509.2	pokój gościnny	11,85
510.1	hol	3,24
510.2	łazienka+wc	3,30
510.3	pokój gościnny	17,79
		161,32

POMIESZCZENIA BIUROWE

NR POM.	NAZWA POMIESZCZENIA	POW. [m ²]
511	pomieszczenia ADM	22,96
		22,96

221,59

OBIEKT	KRAJOWA IZBA DIAGNOSTÓW LABORATORYJNYCH SIEDZIBA W WARSZAWIE PRZY UL KONOPACKIEJ 4		
STADIUM	INWENTARYZACJA – STAN ISTNIEJĄCY		
AUTOR	INŻ. BUD. MONIKA DOWNAR-DUDZIŃSKA	DATA	10. 2009
TEMAT	RYSUNKU	SKALA	NR RYS.
RZUT 5 PIĘTRA		1:100	3