


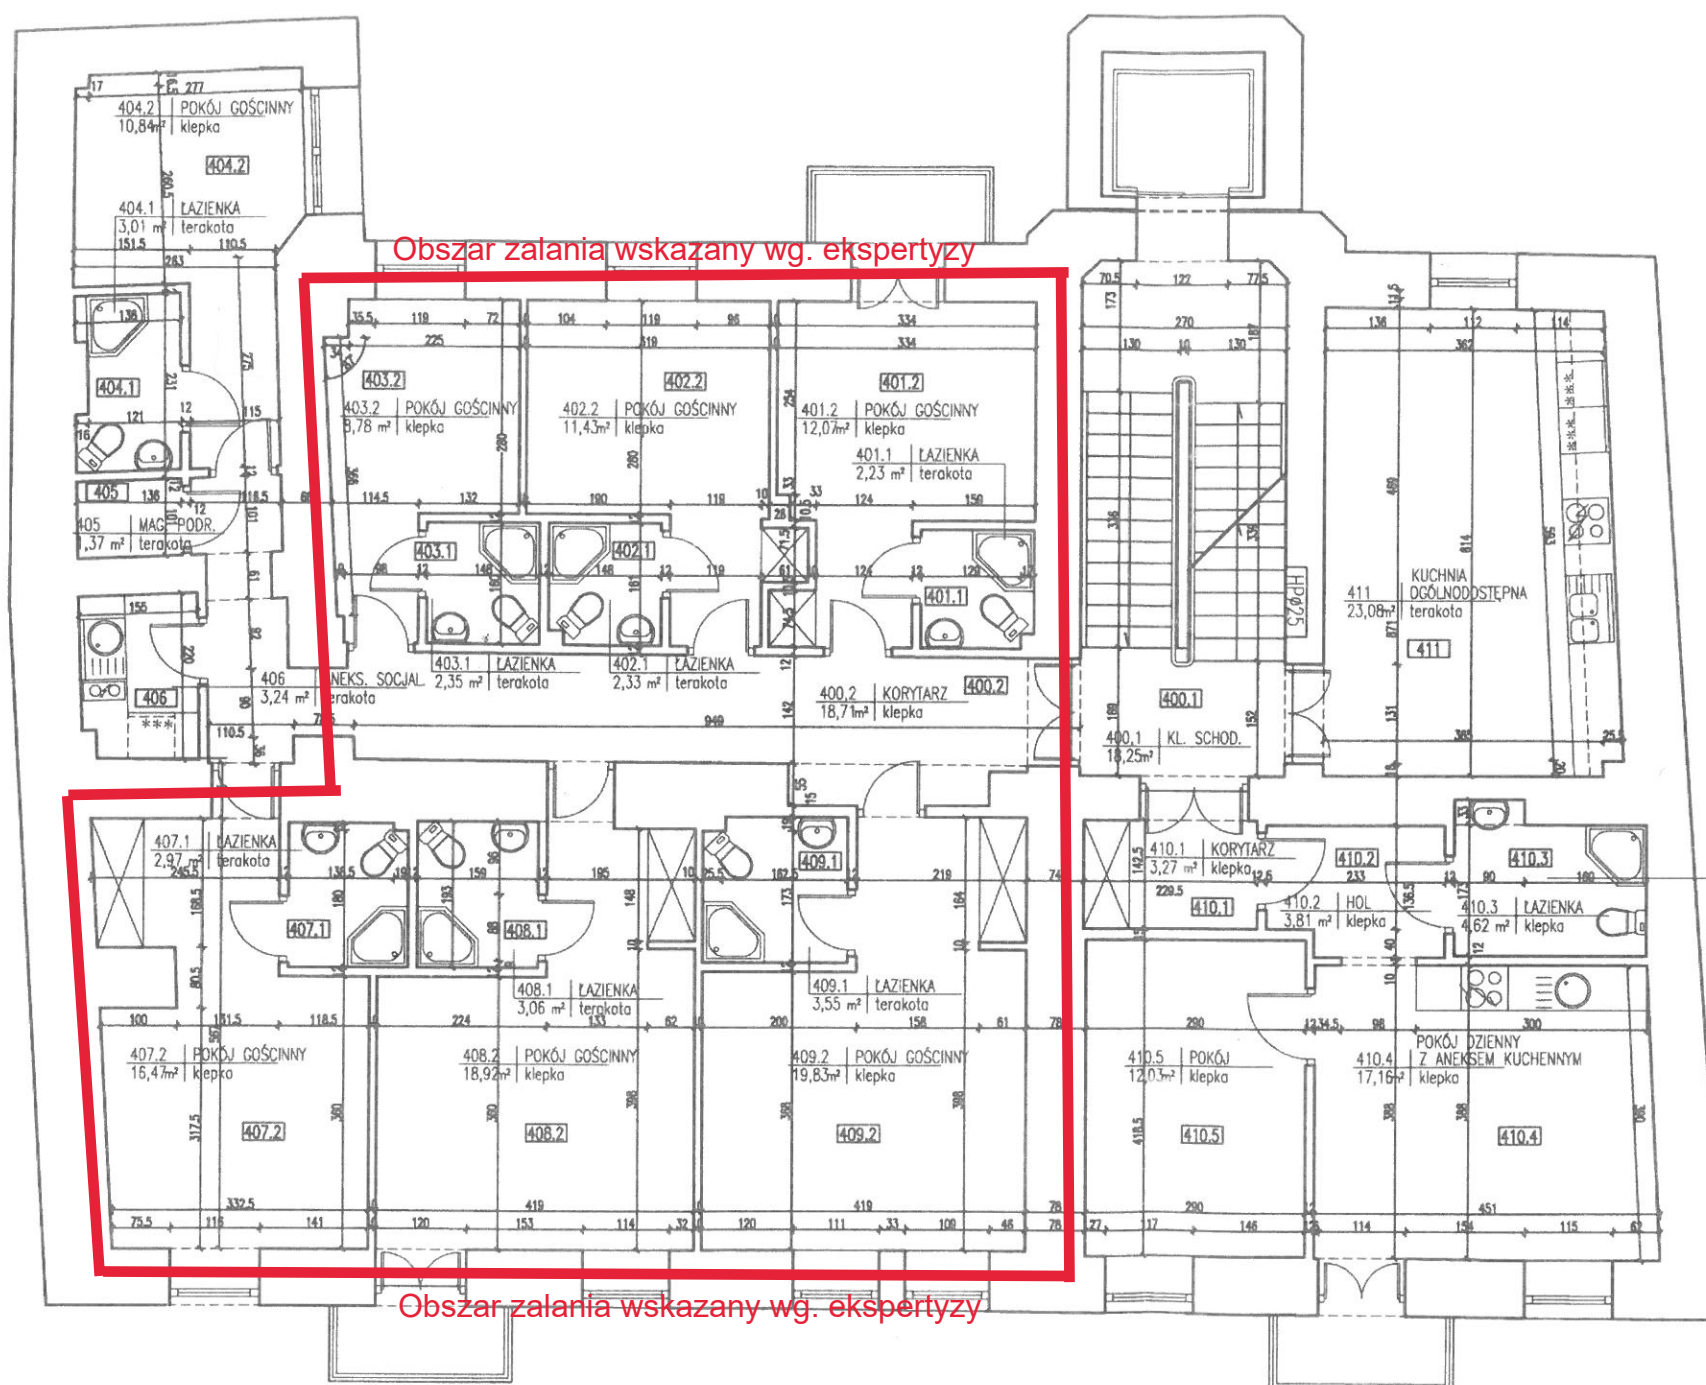

ZESTAWIENIE POWIERZCHNI

KOMUNIKACJA OGÓLNA

NR POM.	NAZWA POMIESZCZENIA	POW. [m ²]
400.1	kl.schodowa	18,25
400.1	korytarz	18,71
		36,96

POMIESZCZENIA DLA CZŁONKÓW IZBY DIAGNOSTÓW LABORATORYJNYCH

NR POM.	NAZWA POMIESZCZENIA	POW. [m ²]
401.1	łazienka+wc	2,23
401.2	pokój gościnny	12,07
402.1	łazienka+wc	2,33
402.2	pokój gościnny	11,43
403.1	łazienka+wc	2,35
403.2	pokój gościnny	8,78
404.1	łazienka+wc	3,01
404.2	pokój gościnny	10,84
405	mag. podręczny	1,37
406	aneks socjal.	3,24
407.1	łazienka+wc	2,97
407.2	pokój gościnny	16,47
408.1	łazienka+wc	3,06
408.2	pokój gościnny	18,92
409.1	łazienka+wc	3,55
409.2	pokój gościnny	19,83
411	kuchnia	23,08
		145,53

MIESZKANIE SŁUŻBOWE

NR POM.	NAZWA POMIESZCZENIA	POW. [m ²]
410.1	korytarz	3,27
410.2	hol	3,81
410.3	łazienka+wc	4,62
410.4	pokój dzienny z aneksem kuchennym	17,16
410.5	pokój	12,03
		40,89

223,38

OBIEKT	KRAJOWA IZBA DIAGNOSTÓW LABORATORYJNYCH SIEDZIBA W WARSZAWIE PRZY UL KONOPACKIEJ 4		
STADIUM	INWENTARYZACJA – STAN ISTNIEJĄCY		
AUTOR	INŻ. BUD. MONIKA DOWNAR-DUDZIŃSKA	DATA	10. 2009
TEMAT	RYUNKU	POBIS	P. Duda
	RZUT 4 PIĘTRA	SKALA	NR RYS.
		1:100	2