

ZESTAWIENIE POWIERZCHNI

KOMUNIKACJA OGÓLNA

NR POM.	NAZWA POMIESZCZENIA	POW. [m2]
300.1	kl.schodowa	18,51
300.2	korytarz	23,54
		42,05

POMIESZCZENIA BIUROWE

SALA POSIEDZEŃ


NR POM.	NAZWA POMIESZCZENIA	POW. [m2]
301	pom. biurowe	13,60
302	pom. biurowe	14,00
303	pom. biurowe	12,45
308	gabinet prezesa	28,53
309	sekretariat	20,36
310	pom. biurowe	18,93
311	sala posiedzeń	43,00
312	pom. biurowe	23,57
		174,44

SANITARIATY

ANEKS SOCJALNY

NR POM.	NAZWA POMIESZCZENIA	POW. [m2]
304	wc - m	6,48
305	wc - k	2,40
306	wc - k	2,40
307	aneks socjalny	2,90
		14,18

230,67

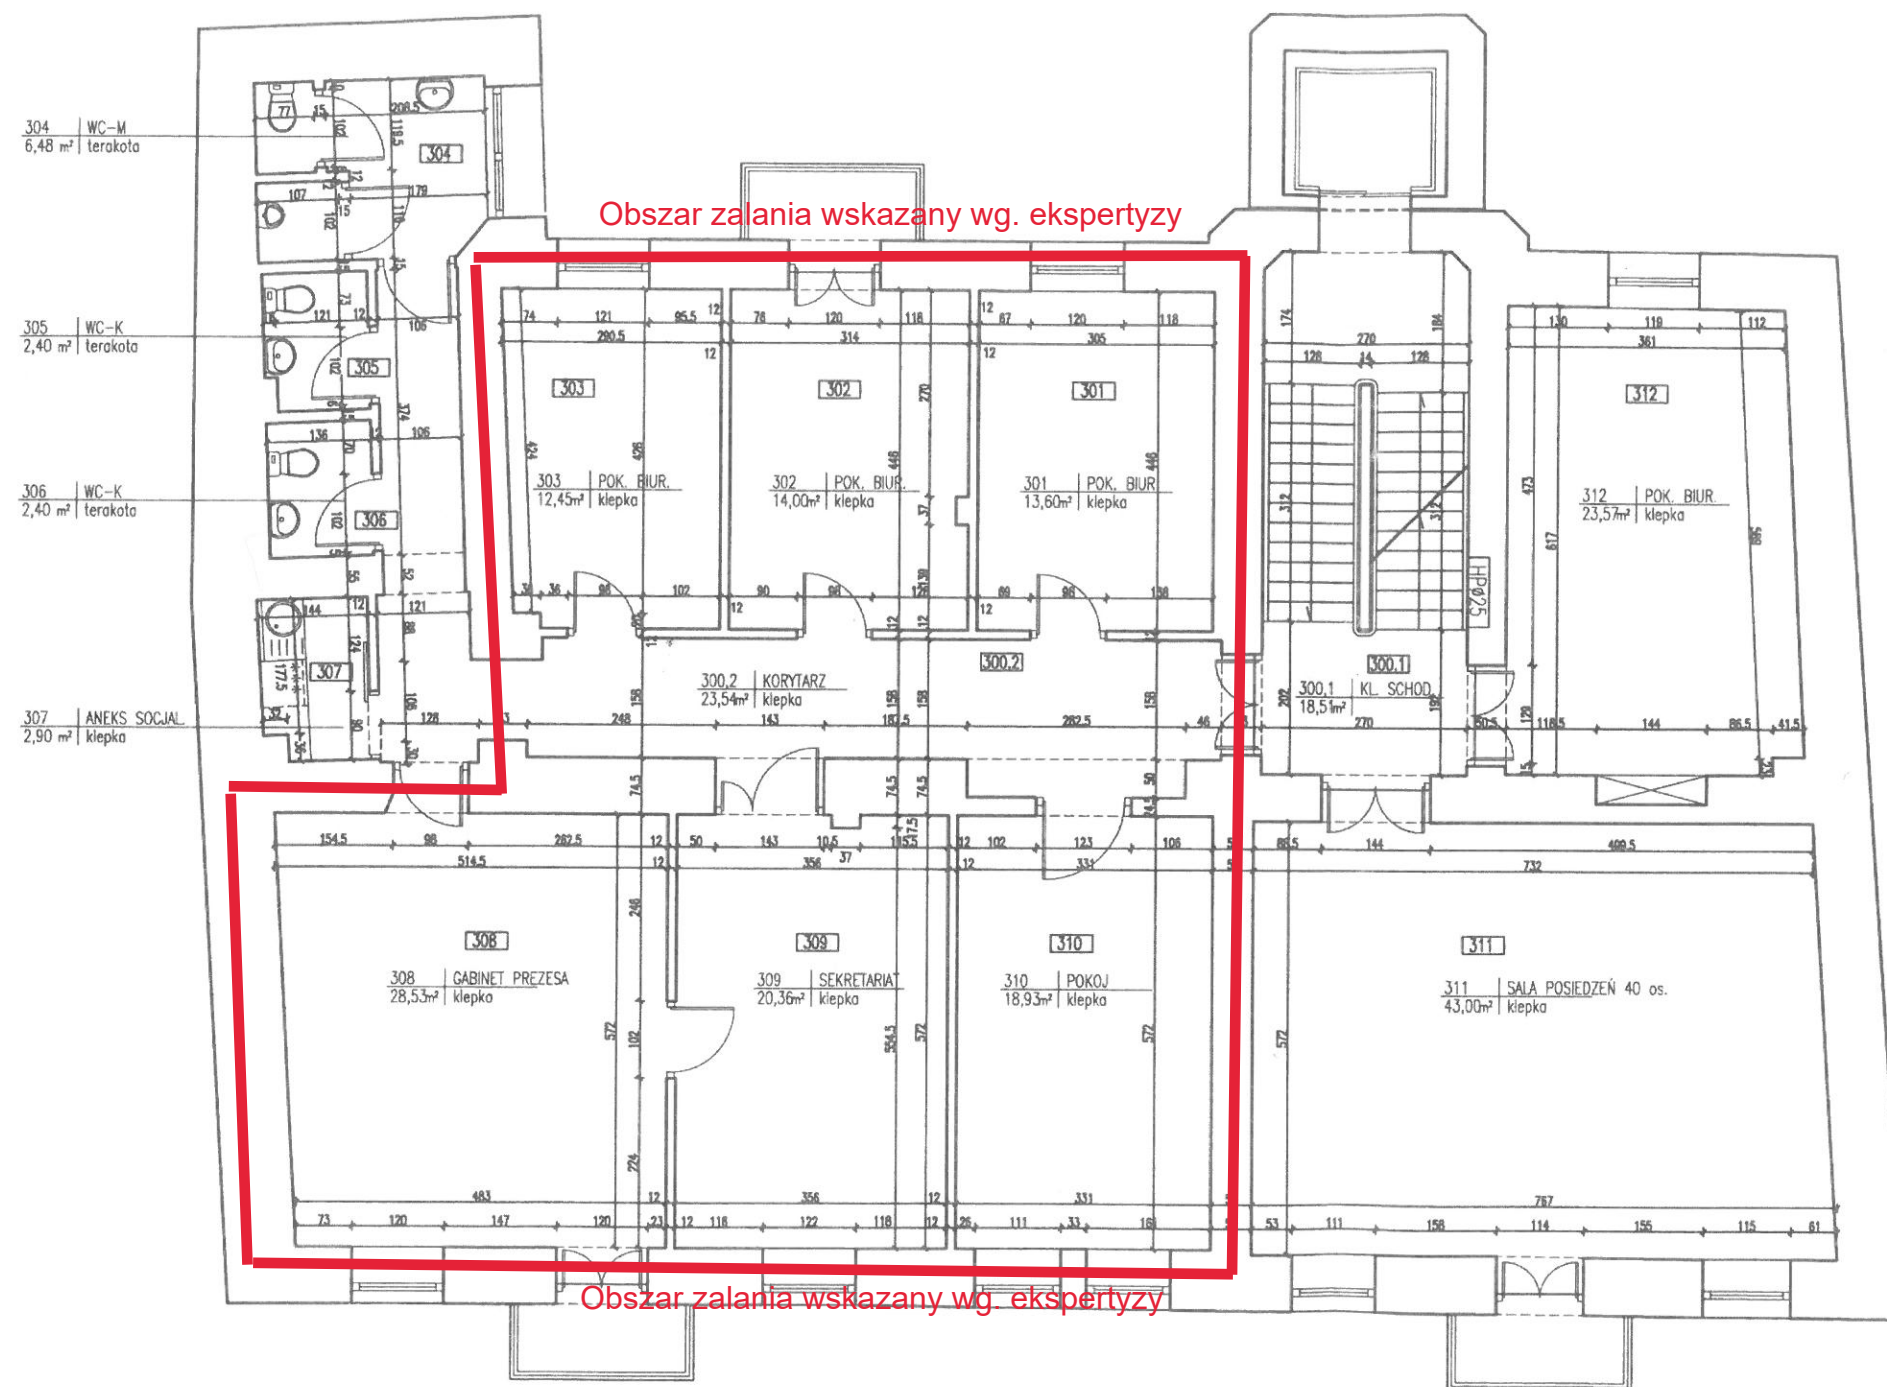

OBIEKT	KRAJOWA IZBA DIAGNOSTÓW LABORATORYJNYCH SIEDZIBA W WARSZAWIE PRZY UL KONOPACKIEJ 4		
STADIUM	INWENTARYZACJA – STAN ISTNIEJĄCY		
AUTOR	INŻ. BUD. MONIKA DOWNAR-DUDZIŃSKA	DATA	10. 2009
TEMAT	RYSUNKU	SKALA	NR RYS.
	RZUT 3 PIĘTRA	1:100	1