


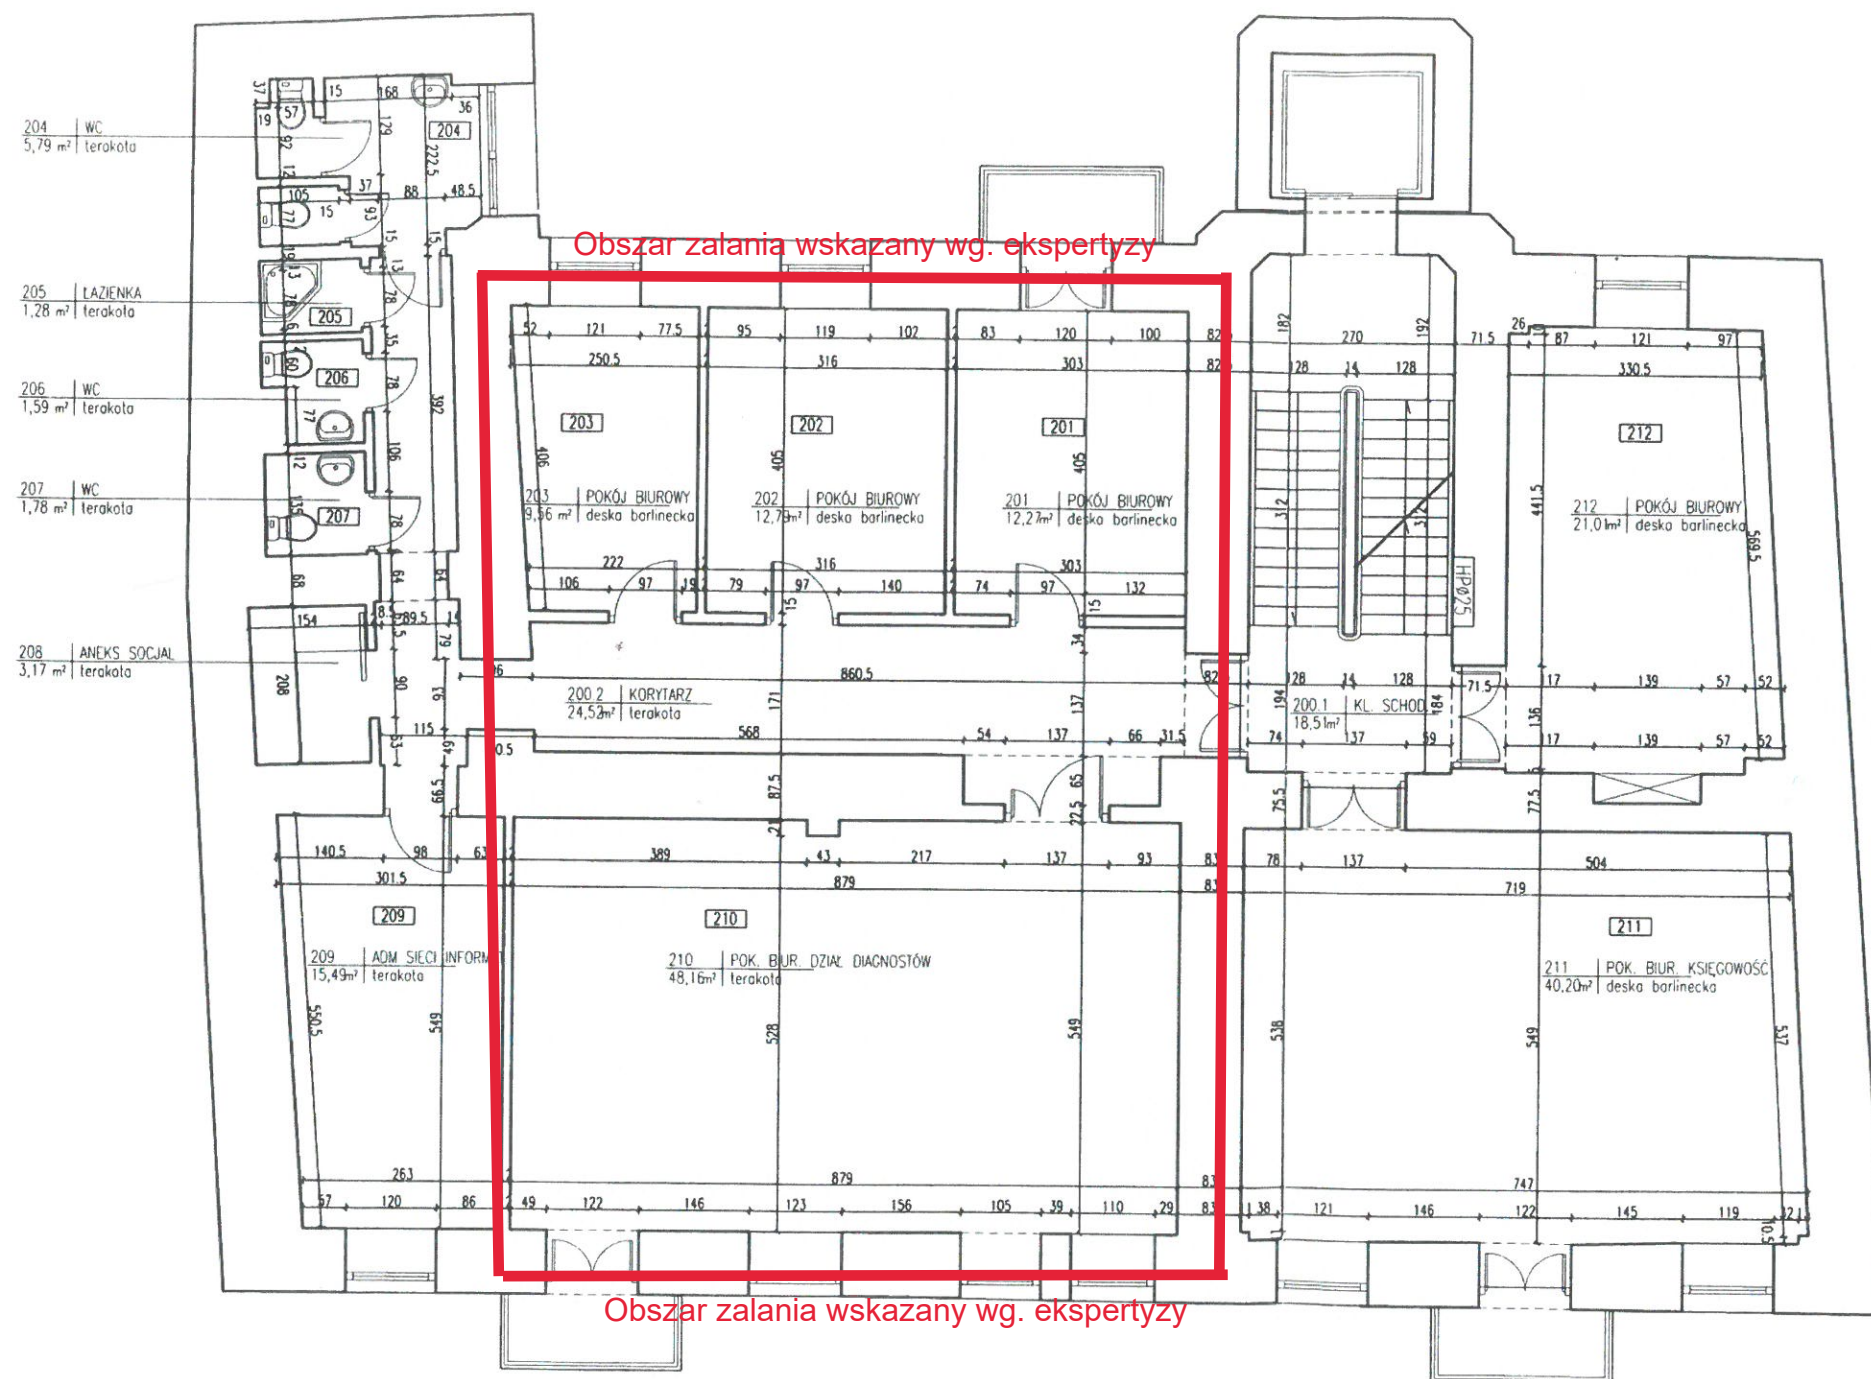

ZESTAWIENIE POWIERZCHNI

KOMUNIKACJA OGÓLNA		
NR POM.	NAZWA POMIESZCZENIA	POW. [m ²]
200.1	kl. schodowo	18,51
200.2	korytarz	24,52
		43,03

POMIESZCZENIA BIUROWE SALE KONFERENCYJNE I POMOCNICZE

NR POM.	NAZWA POMIESZCZENIA	POW. [m ²]
201	pokój biurowy	12,27
202	pokój biurowy	12,79
203	pokój biurowy	9,56
209	adm. sieci informat.	15,49
210	dział diagnostów	48,16
211	ksiegowość	40,20
212	pokój biurowy	21,01
		159,48

SANITARIATY ANEKS SOCJALNY

NR POM.	NAZWA POMIESZCZENIA	POW. [m ²]
204	wc	5,79
205	łazienka	1,28
206	wc	1,59
207	wc	1,78
208	aneks socjalny	3,17
		13,61

216,12

OBIEKT	KRAJOWA IZBA DIAGNOSTÓW LABORATORYJNYCH SIEDZIBA W WARSZAWIE PRZY UL. KONOPACKIEJ 4		
STADIUM	INWENTARYZACJA – STAN ISTNIEJĄCY		
AUTOR	INŻ. BUD. MONIKA DOWNAR-DUDZIŃSKA	DATA	11. 2010
TEMAT	RYSUNKU	SKALA	NR RYS.
	RZUT 2 PIĘTRA	1:100	4