


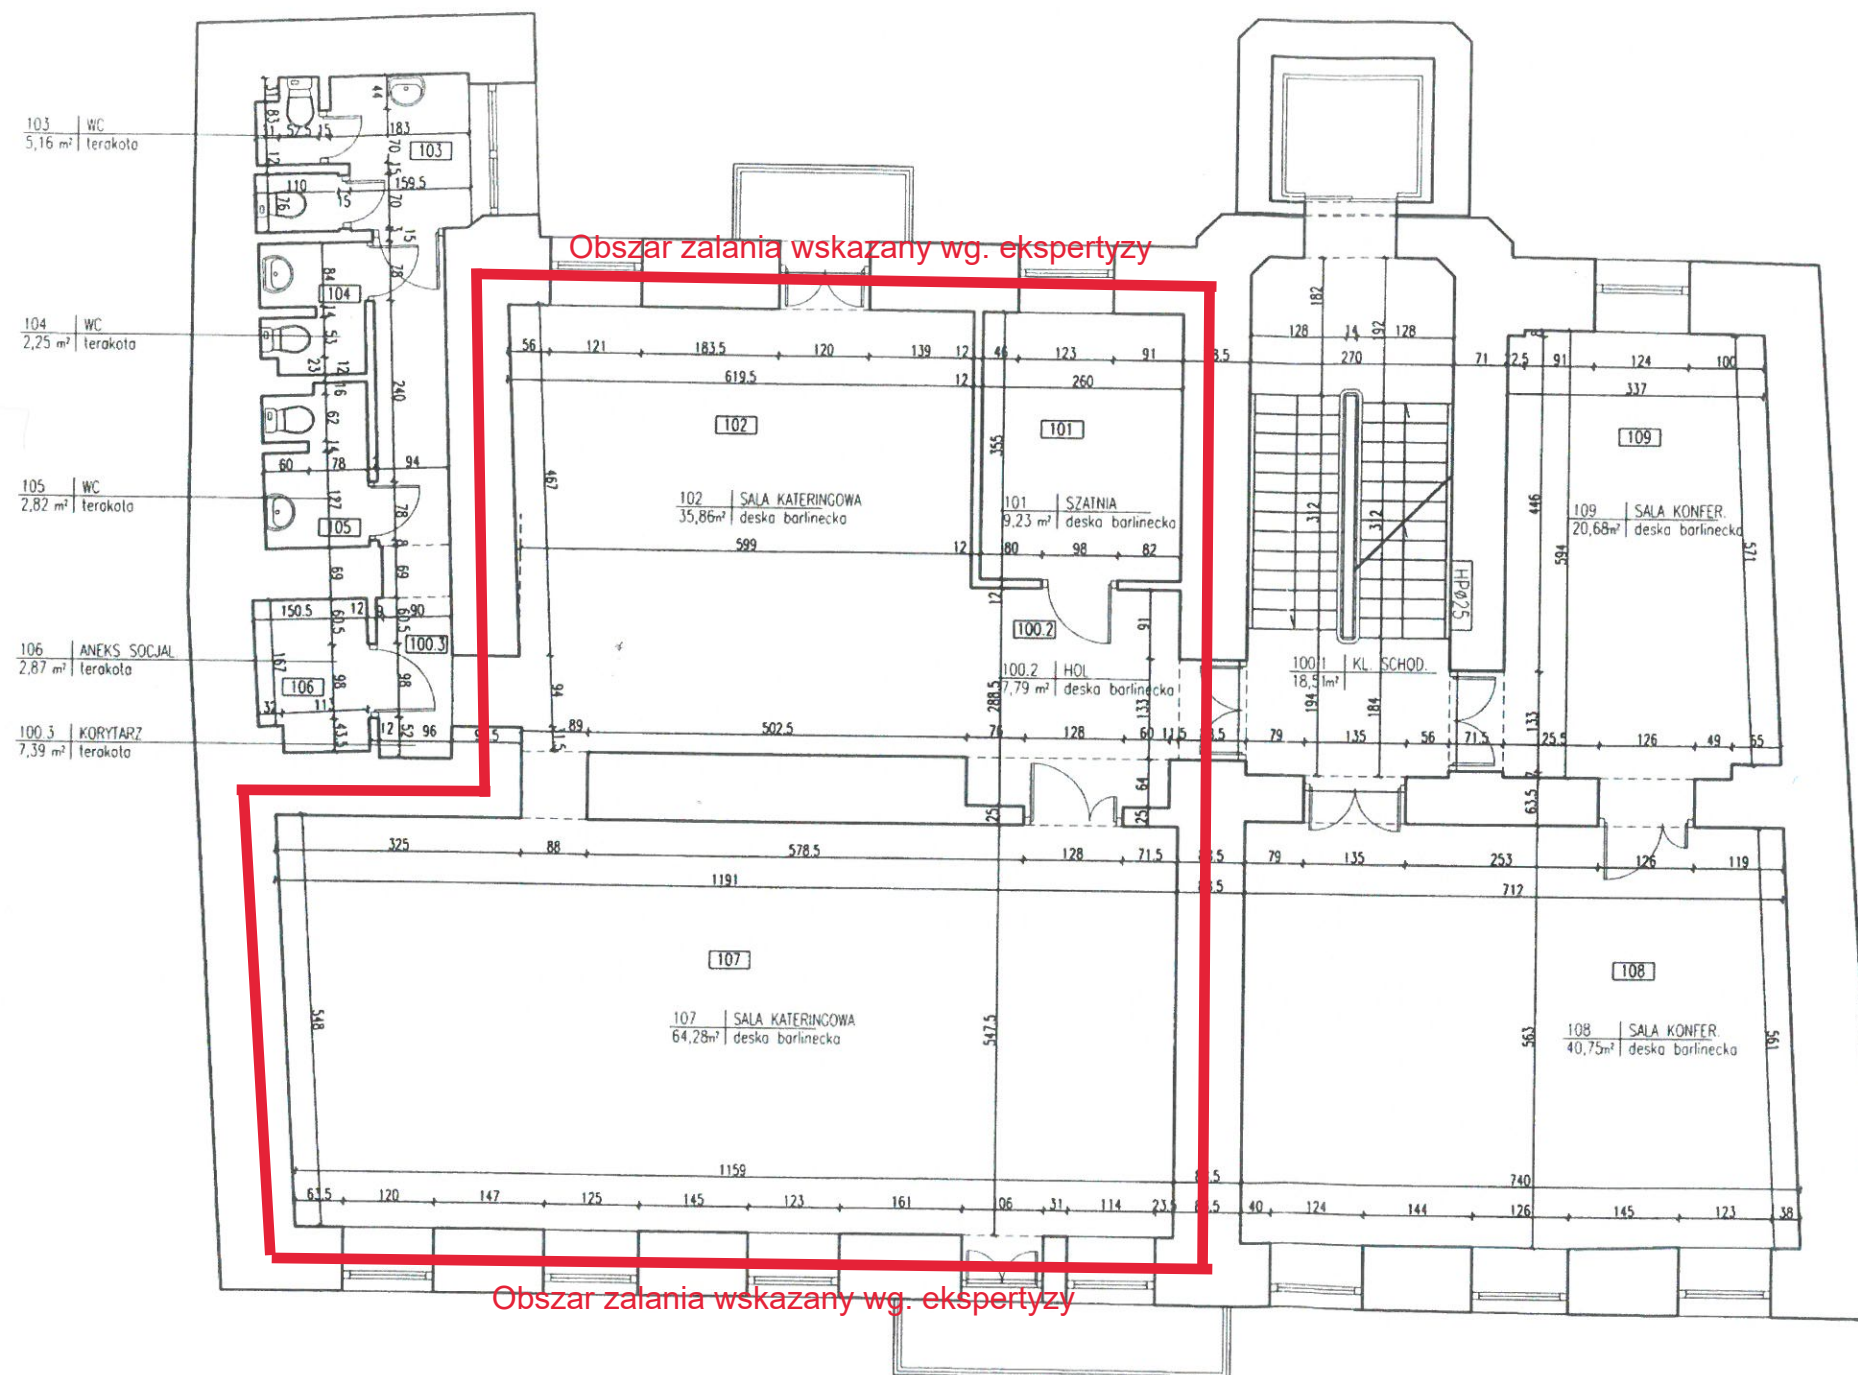

ZESTAWIENIE POWIERZCHNI

KOMUNIKACJA OGÓLNA

NR POM	NAZWA POMIESZCZENIA	POW. [m ²]
100.1	kl. schodowa	18,51
100.2	hol	7,79
100.3	korytarz	7,39
		33,69

POMIESZCZENIA BIUROWE

SALE KONFERENCYJNE I POMOCNICZE

NR POM	NAZWA POMIESZCZENIA	POW. [m ²]
101	szatnia	9,23
102	sala kateringowa	35,86
107	sala konferencyjna	64,28
108	sala konferencyjna	40,75
109	sala konferencyjna	20,68
		170,80

SANITARIATY

ANEKS SOCJALNY

NR POM	NAZWA POMIESZCZENIA	POW. [m ²]
103	wc	5,16
104	wc	2,25
105	wc	2,28
106	aneks socjalny	2,87
		13,10

217,59

OBIEKT	KRAJOWA IZBA DIAGNOSTÓW LABORATORYJNYCH SIEDZIBA W WARSZAWIE PRZY UL KONOPACKIEJ 4		
STADIUM	INWENTARYZACJA – STAN ISTNIEJĄCY		
AUTOR	INŻ. BUD. MONIKA DOWNAR-DUDZIŃSKA	DATA	11. 2010
TEMAT	RYSUNKU	SKALA	NR RYS.
RZUT 1 PIĘTRA		1:100	3