


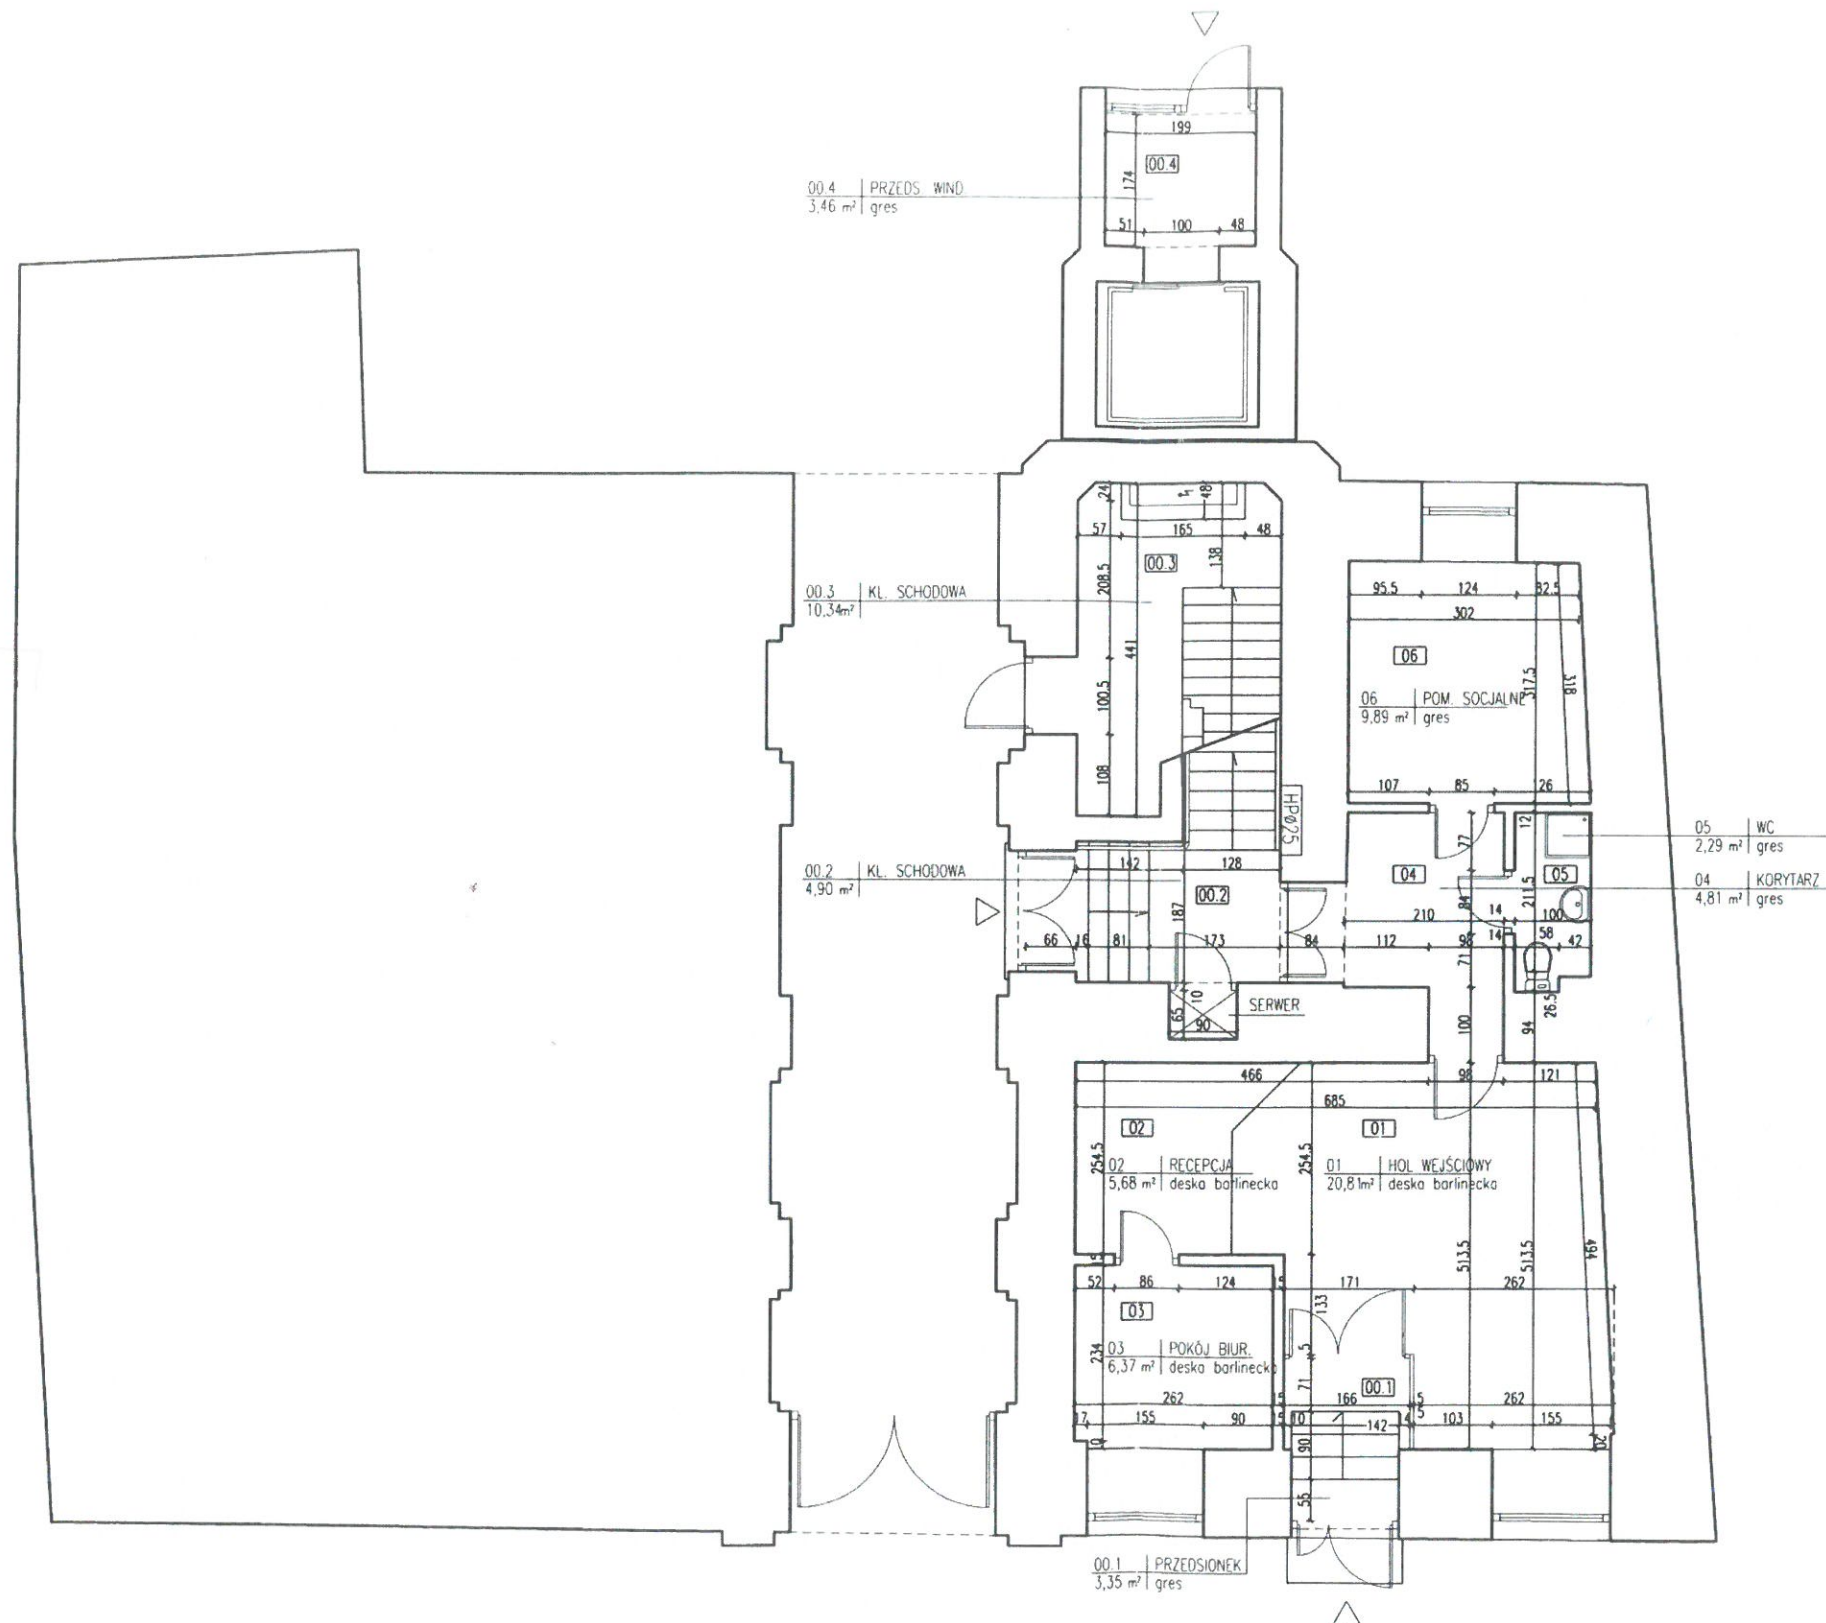

ZESTAWIENIE POWIERZCHNI

KOMUNIKACJA OGÓLNA

NR POM.	NAZWA POMIESZCZENIA	POW. [m²]
00.1	przedsionek	3,35
00.2	kl. schodowa	4,90
00.3	kl. schodowa	10,34
00.4	przedsionek windy	3,46
0.4	korytarz	4,81
		26,86

POMIESZCZENIA BIUROWE I POMOCNICZE

NR POM.	NAZWA POMIESZCZENIA	POW. [m²]
01	hol wejściowy	20,81
02	recepcja	5,68
03	pokój biurowy	6,37
		32,86

SANITARIATY ANEKS SOCJALNY

NR POM.	NAZWA POMIESZCZENIA	POW. [m²]
05	wc	2,29
06	pom. socjalne	9,89
		12,18

71,90

OBIEKT	KRAJOWA IZBA DIAGNOSTÓW LABORATORYJNYCH SIEDZIBA W WARSZAWIE PRZY UL KONOPACKIEJ 4		
STADIUM	INWENTARYZACJA – STAN ISTNIEJĄCY		
AUTOR	INŻ. BUD. MONIKA DOWNAR-DUDZIŃSKA	DATA	11. 2010
TEMAT	RYSUNKU	SKALA	NR RYS.
RZUT PARTERU		1:100	2