


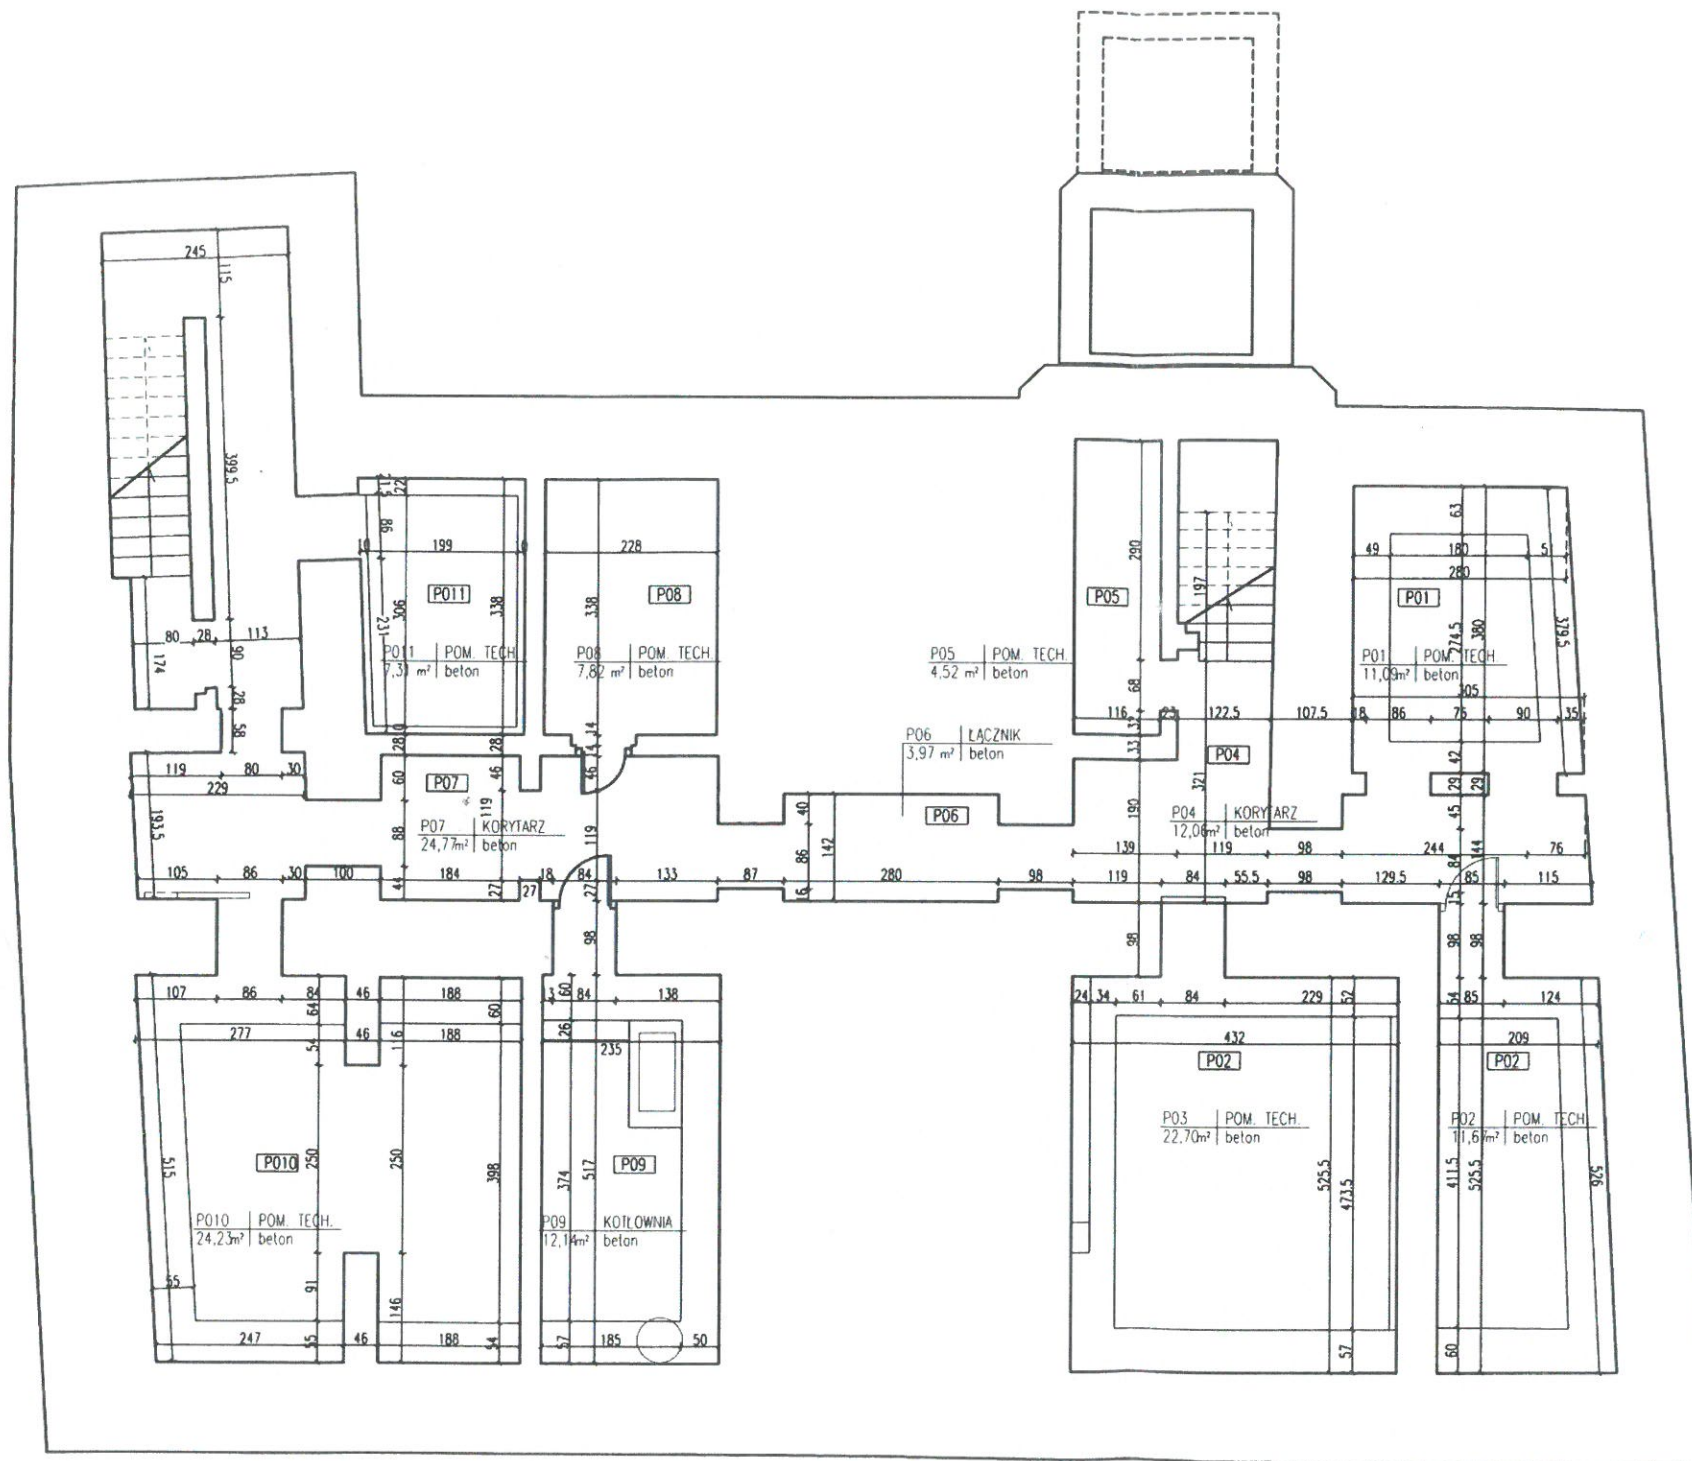

ZESTAWIENIE POWIERZCHNI

KOMUNIKACJA OGÓLNA

NR POM.	NAZWA POMIESZCZENIA	POW. [m²]
P01	pom. techniczne	11,09
P02	pom. techniczne	11,67
P03	pom. techniczne	22,70
P04	korytarz	12,06
P05	pom. techniczne	4,52
P06	łącznik	3,97
P07	korytarz	24,77
P08	pom. techniczne	7,82
P09	kotłownia	12,14
P10	pom. techniczne	24,23
P11	pom. techniczne	7,31
		142,28

142,28

OBIEKT	KRAJOWA IZBA DIAGNOSTÓW LABORATORYJNYCH SIEDZIBA W WARSZAWIE PRZY UL KONOPACKIEJ 4		
STADIUM	INWENTARYZACJA – STAN ISTNIEJĄCY		
AUTOR	INŻ. BUD. MONIKA DOWNAR-DUDZIŃSKA	DATA	11. 2010
TEMAT	RYSUNKU	SKALA	NR RYS.
RZUT PIWNICY		1:100	1