
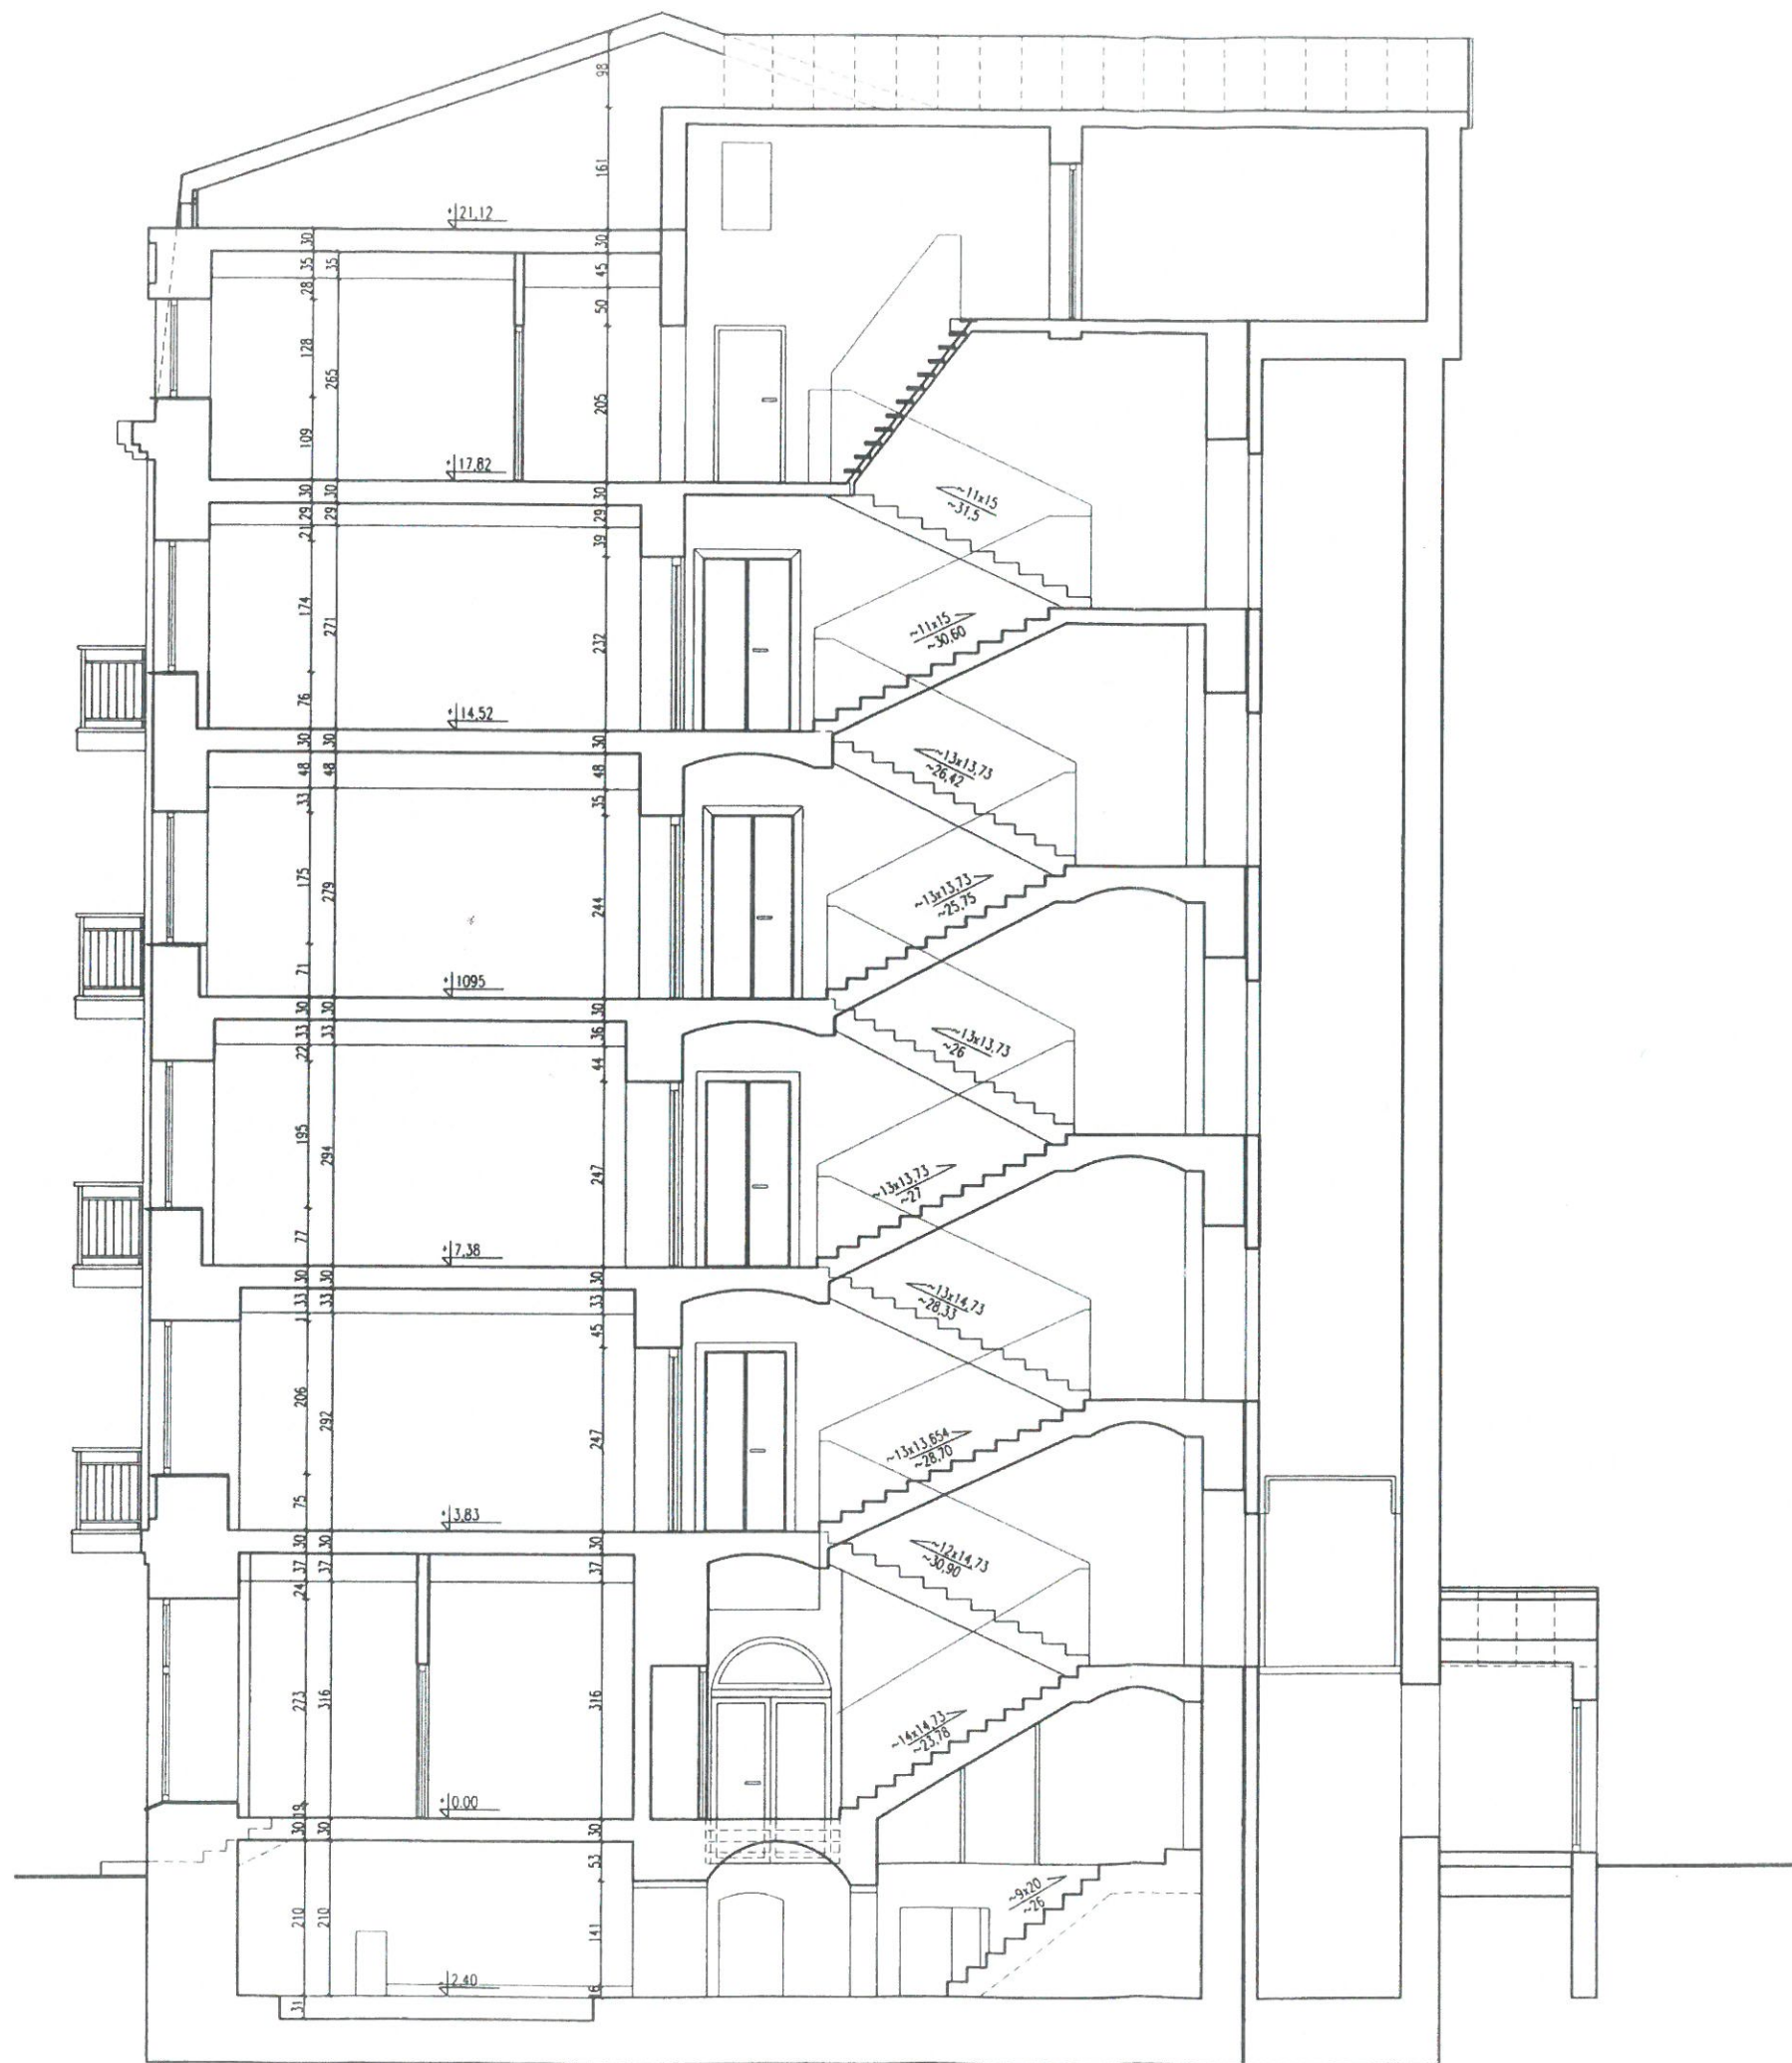


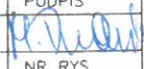

OBIEKT	KRAJOWA IZBA DIAGNOSTÓW LABORATORYJNYCH SIEDZIBA W WARSZAWIE PRZY UL KONOPACKIEJ 4		
STADIUM	INWENTARYZACJA - STAN ISTNIEJĄCY		
AUTOR	DATA	PODPIS	
INŻ. BUD. MONIKA DOWNAR-DUDZIŃSKA	11. 2010		
TEMAT RYSUNKU	SKALA	NR RYS.	
PRZEKRÓJ A-A	1:100	5	